
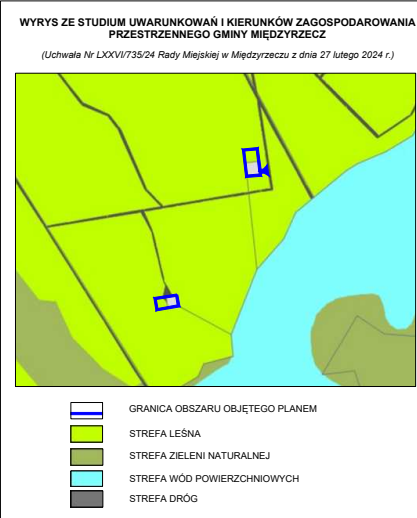


MIEJSCOWY PLAN ZAGOSPODAROWANIA PRZESTRZENNEGO DLA OBIEKTÓW INFRASTRUKTURY WODOCIĄGOWEJ W OBRĘBIE EWIDENCYJNYM KUŹNIK

ZAŁĄCZNIK NR 1
DO UCHWAŁY NR RADY MIEJSKIEJ W MIĘDZYRZECZU Z DNIA

UWAGA!
Obszar objęty planem w całości znajduje się w granicach:
1) Specjalnego Obszaru Ochrony Siedlisk sieci Natura 2000 „Dolina Leniwej Obry”;
2) obszaru chronionego krajobrazu „Rynna Paklicy i Obłoku”;
3) obszaru objętego koncesją nr 15/97/p z dnia 28 kwietnia 1997 r. na poszukiwanie i rozpoznawanie złóż ropy naftowej i gazu ziemnego w rejonie „Sulęcín-Międzyrzecz”, ważna do dnia 28 kwietnia 2027 r.;
4) strefy ochronnej komunalnego ujęcia wód podziemnych dla Międzyrzecza.

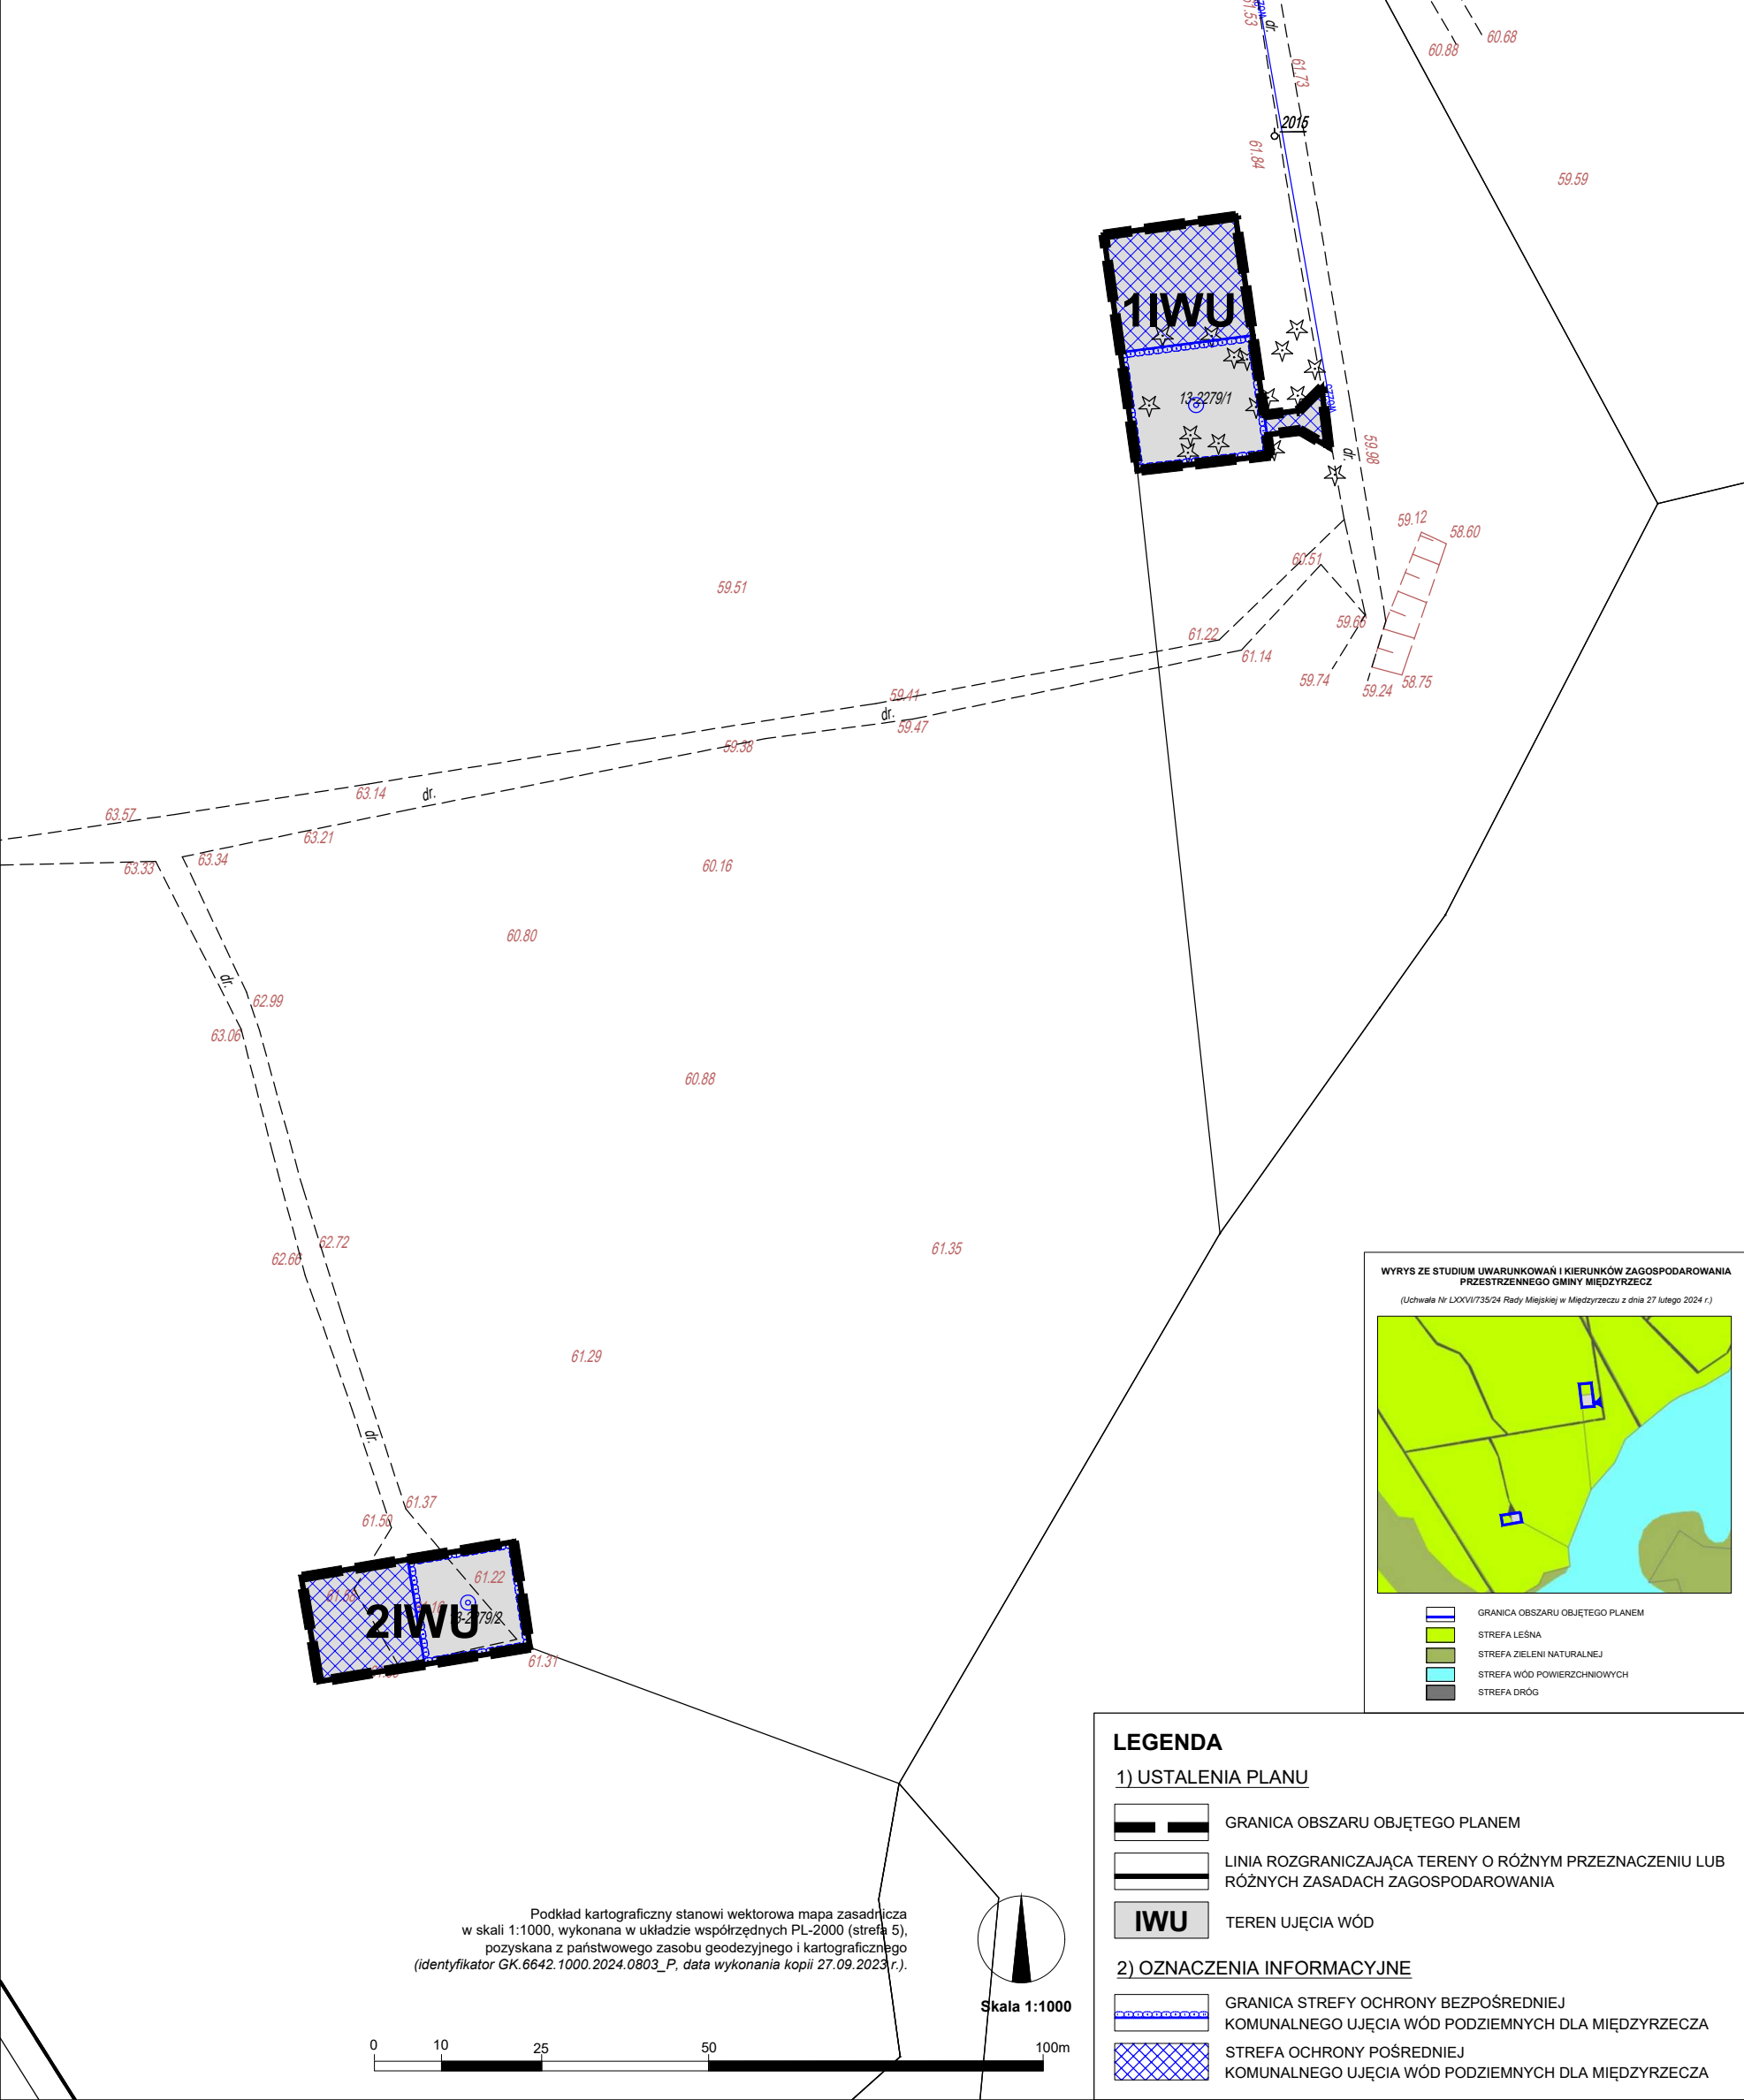

- LEGENDA**
- 1) USTALENIA PLANU**
- GRANICA OBSZARU OBJĘTEGO PLANEM
 - LINIA ROZGRANICZAJĄCA TERENY O RÓŻNYM PRZEZNACZENIU LUB RÓŻNYCH ZASADACH ZAGOSPODAROWANIA
 - IWU** TEREN UJĘCIA WÓD
- 2) OZNACZENIA INFORMACYJNE**
- GRANICA STREFY OCHRONY BEZPOŚREDNIEJ KOMUNALNEGO UJĘCIA WÓD PODZIEMNYCH DLA MIĘDZYRZECZA
 - STREFA OCHRONY POŚREDNIEJ KOMUNALNEGO UJĘCIA WÓD PODZIEMNYCH DLA MIĘDZYRZECZA