


Mapa w skali 1:1000

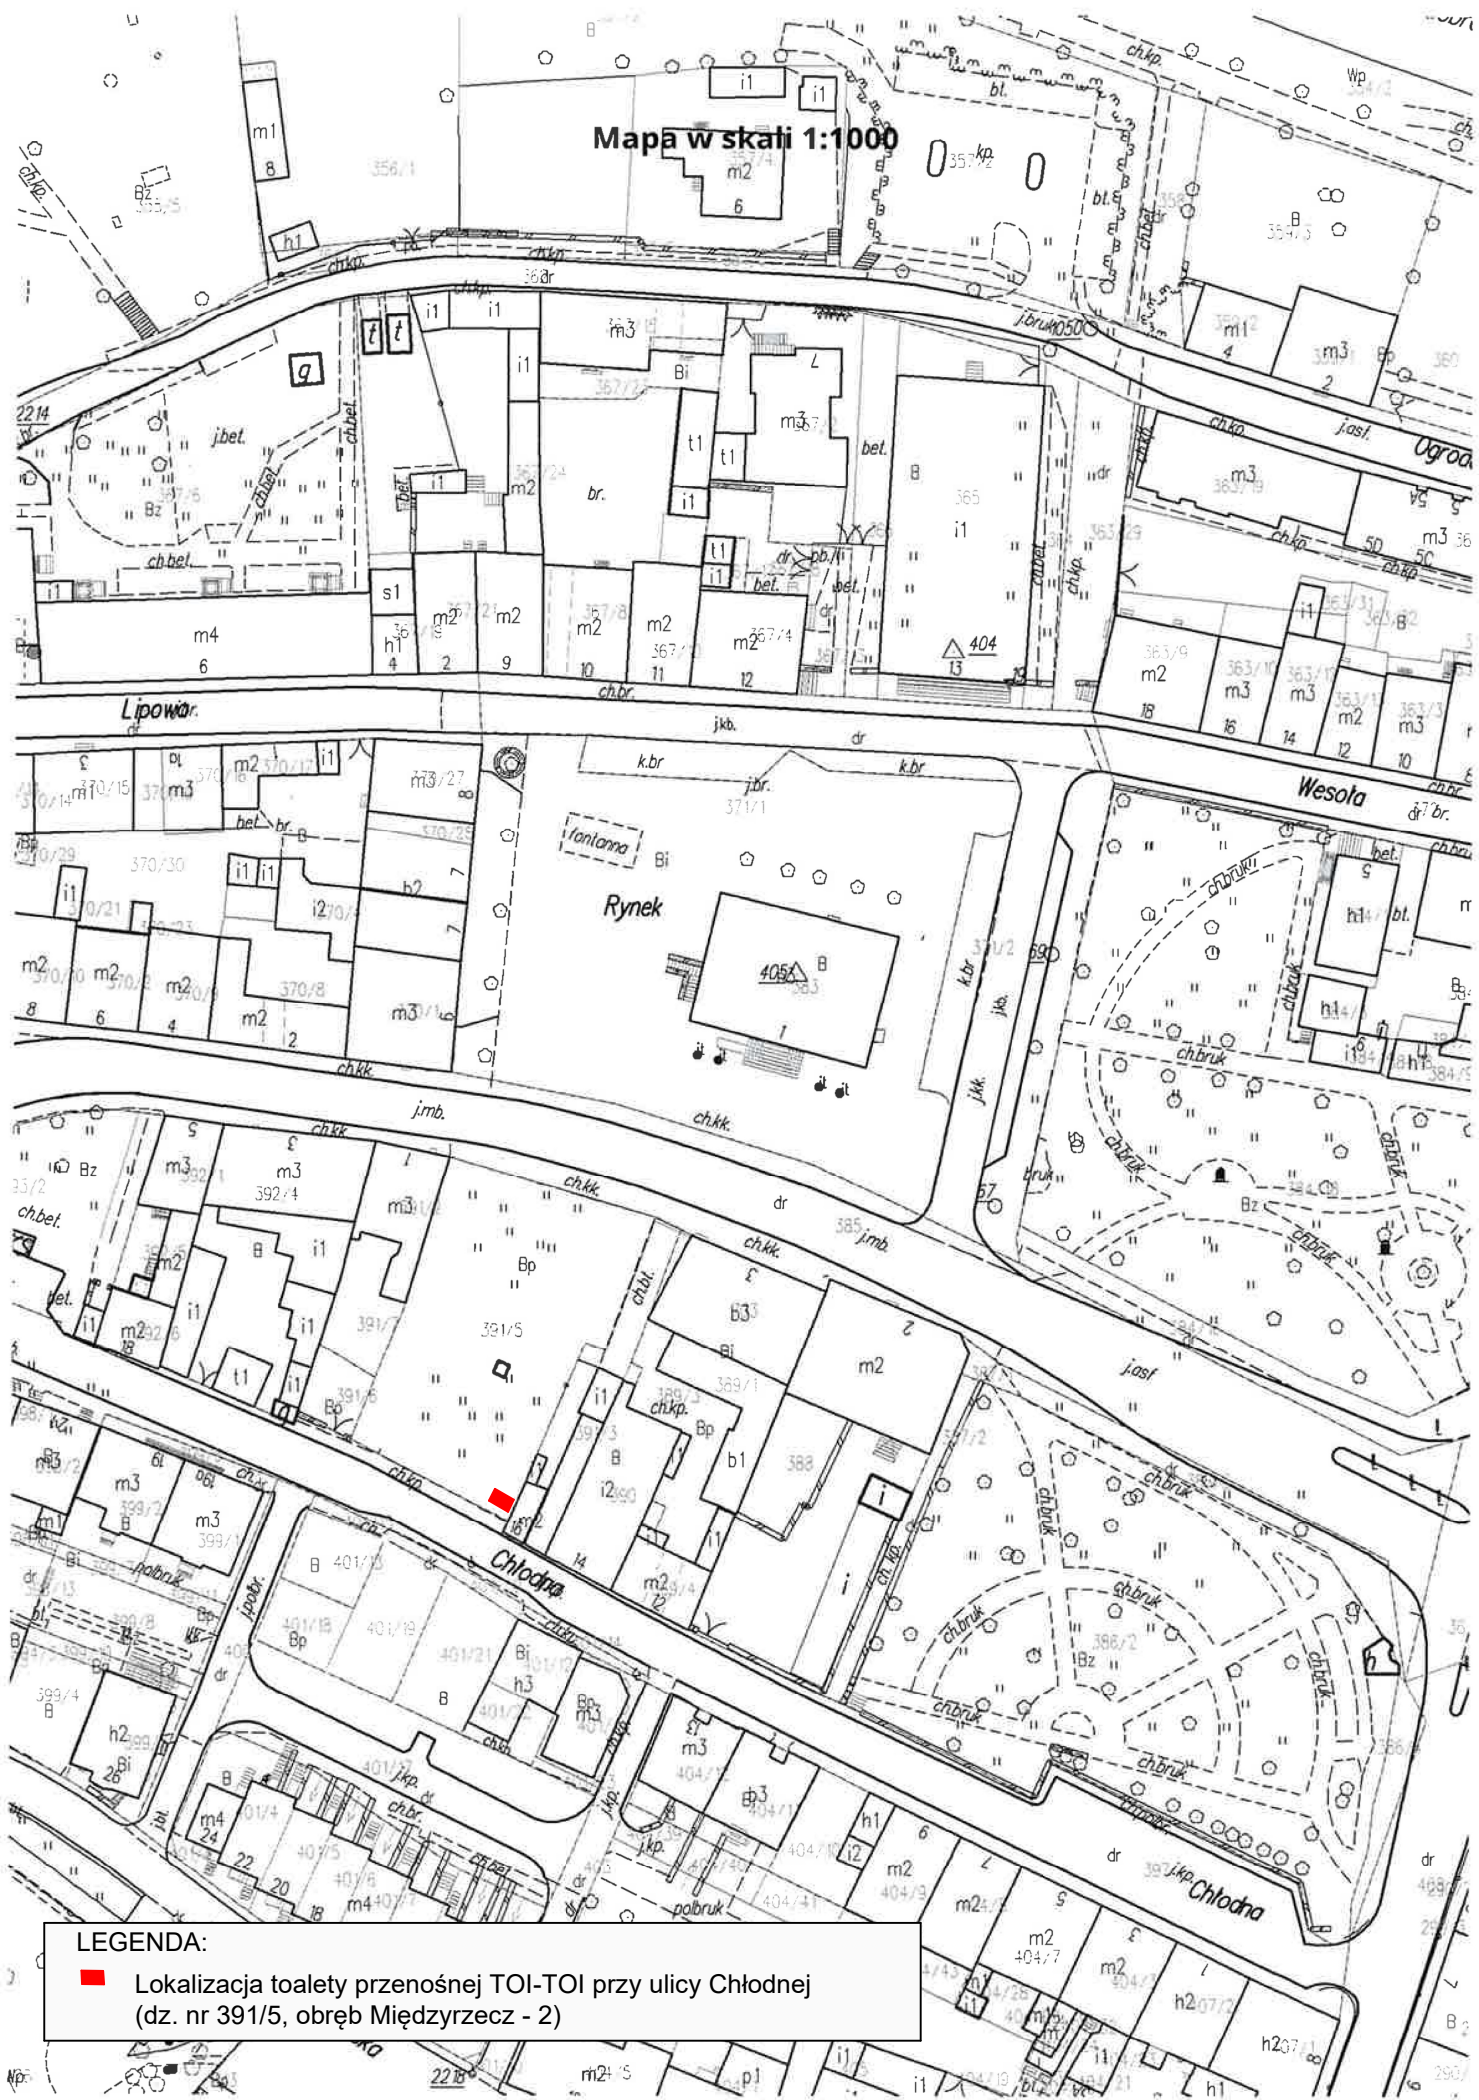

LEGENDA:

- Lokalizacja toalety przenośnej TOI-TOI przy ulicy Chłodnej (dz. nr 391/5, obręb Międzyrzecz - 2)