


# Mapa w skali 1:1000

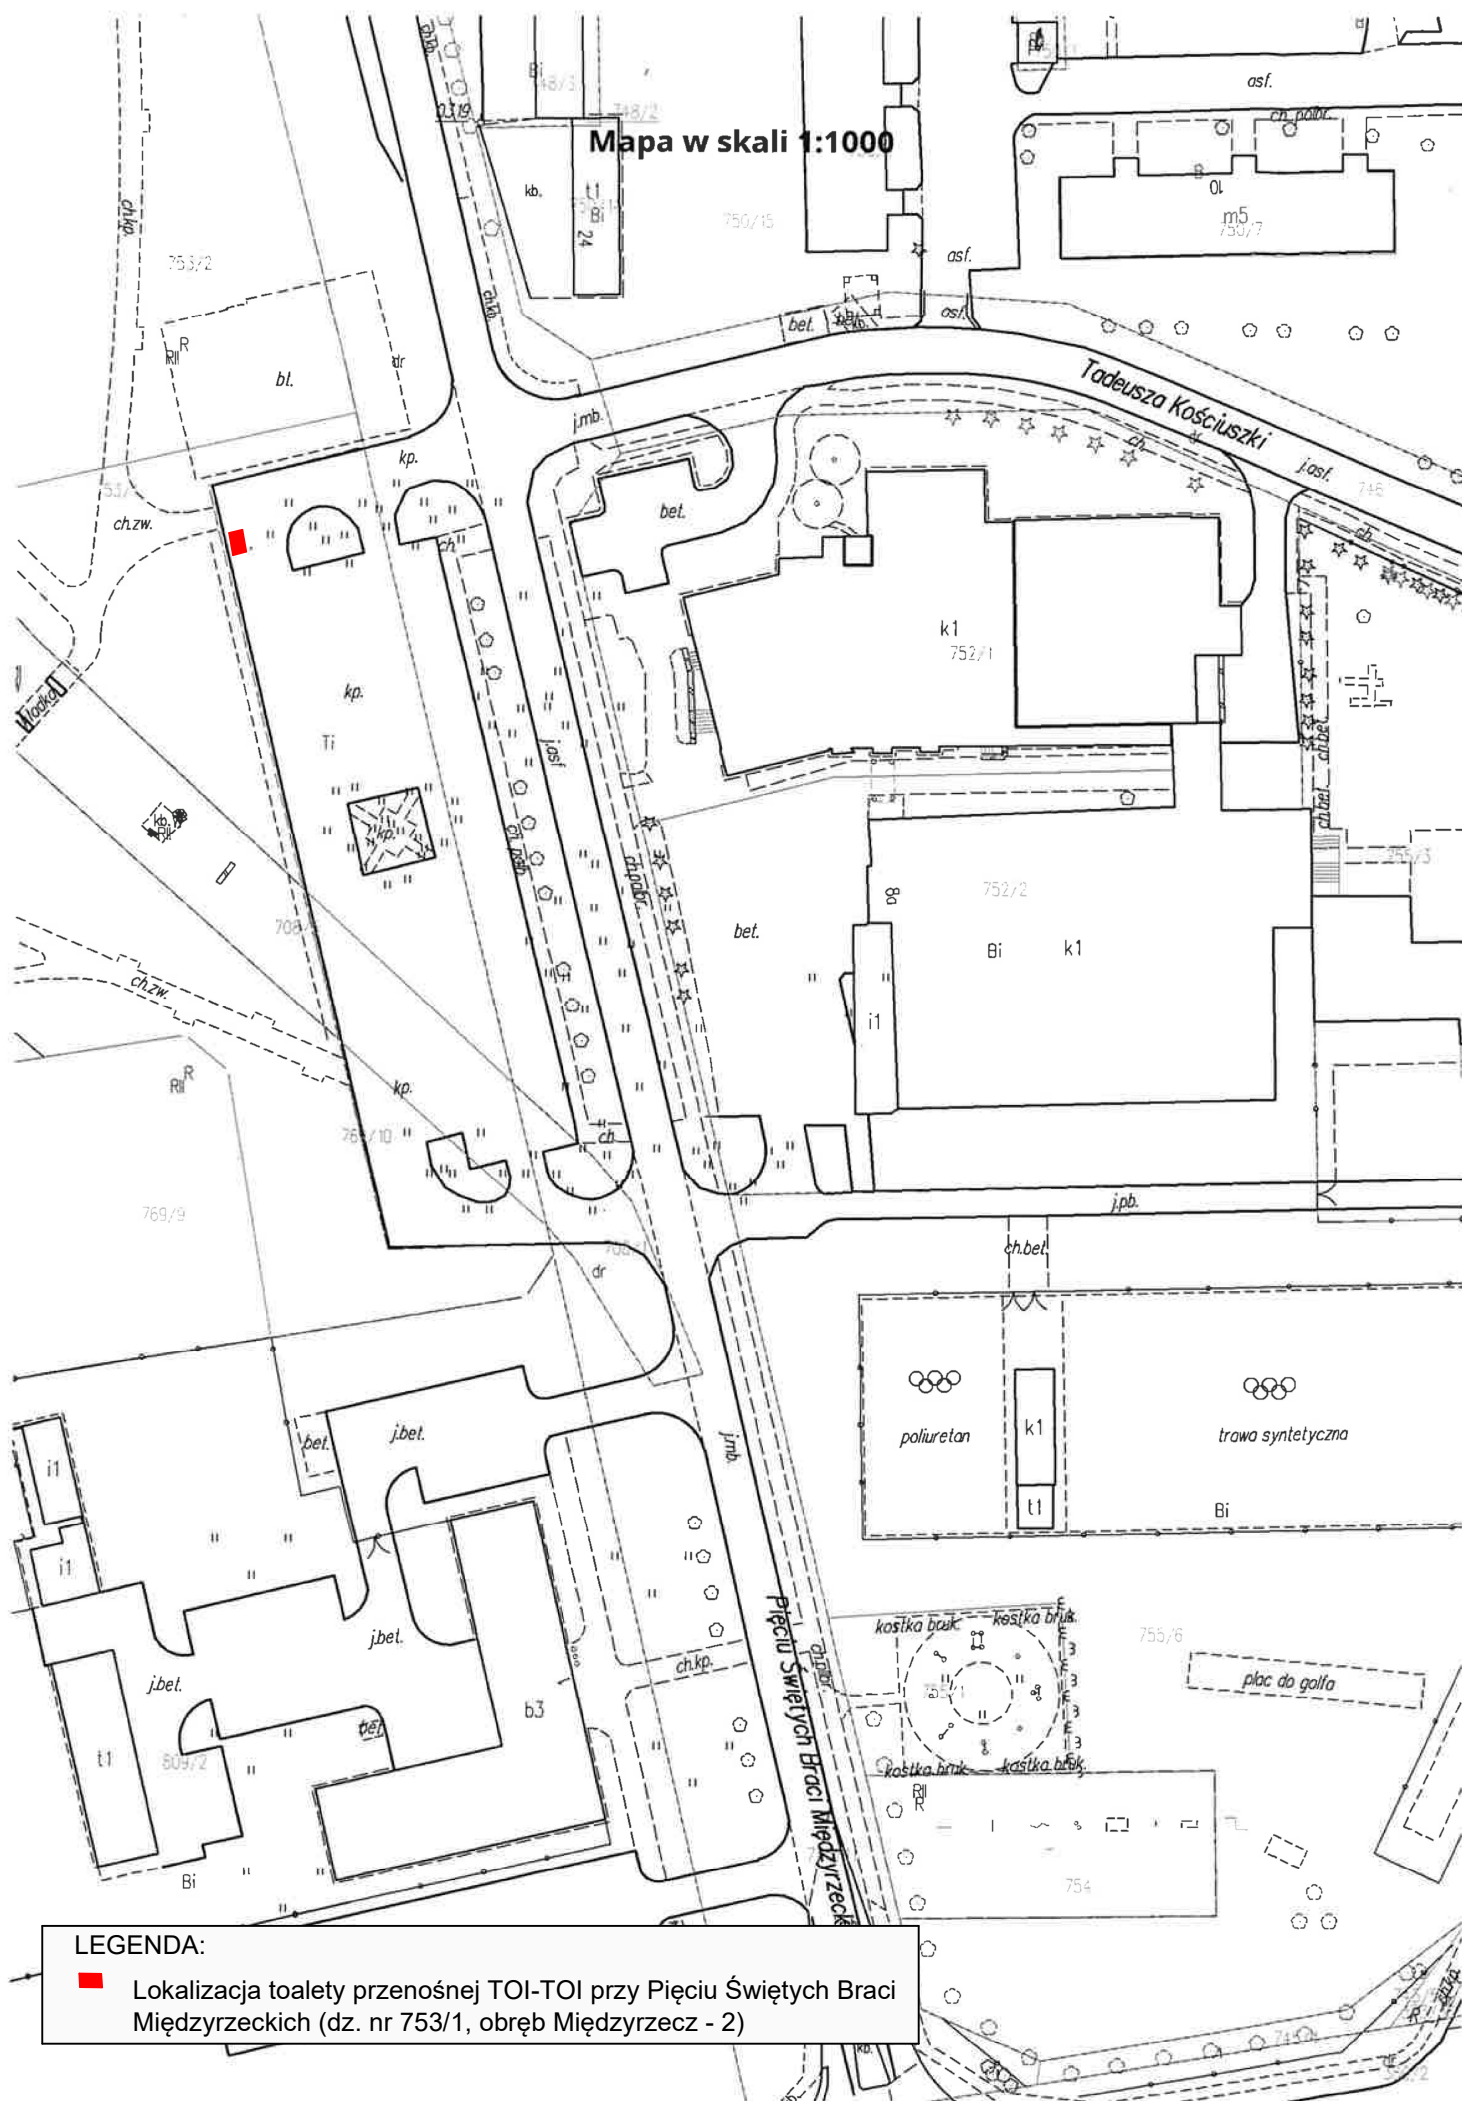

## LEGENDA:

- Lokalizacja toalety przenośnej TOI-TOI przy Pięciu Świętych Braci Międzyrzeczek (dz. nr 753/1, obręb Międzyrzecz - 2)